



441802007016GB00237号用地平面图

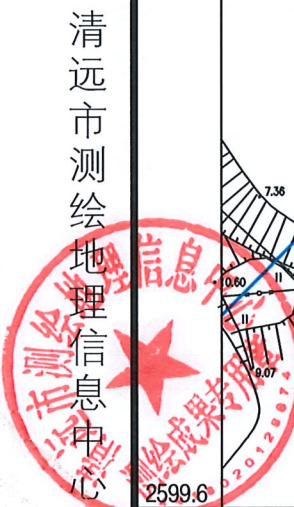

2000国家大地坐标系  
1985国家高程基准  
2017年版图式  
2021年7月数字化制图

1:1000

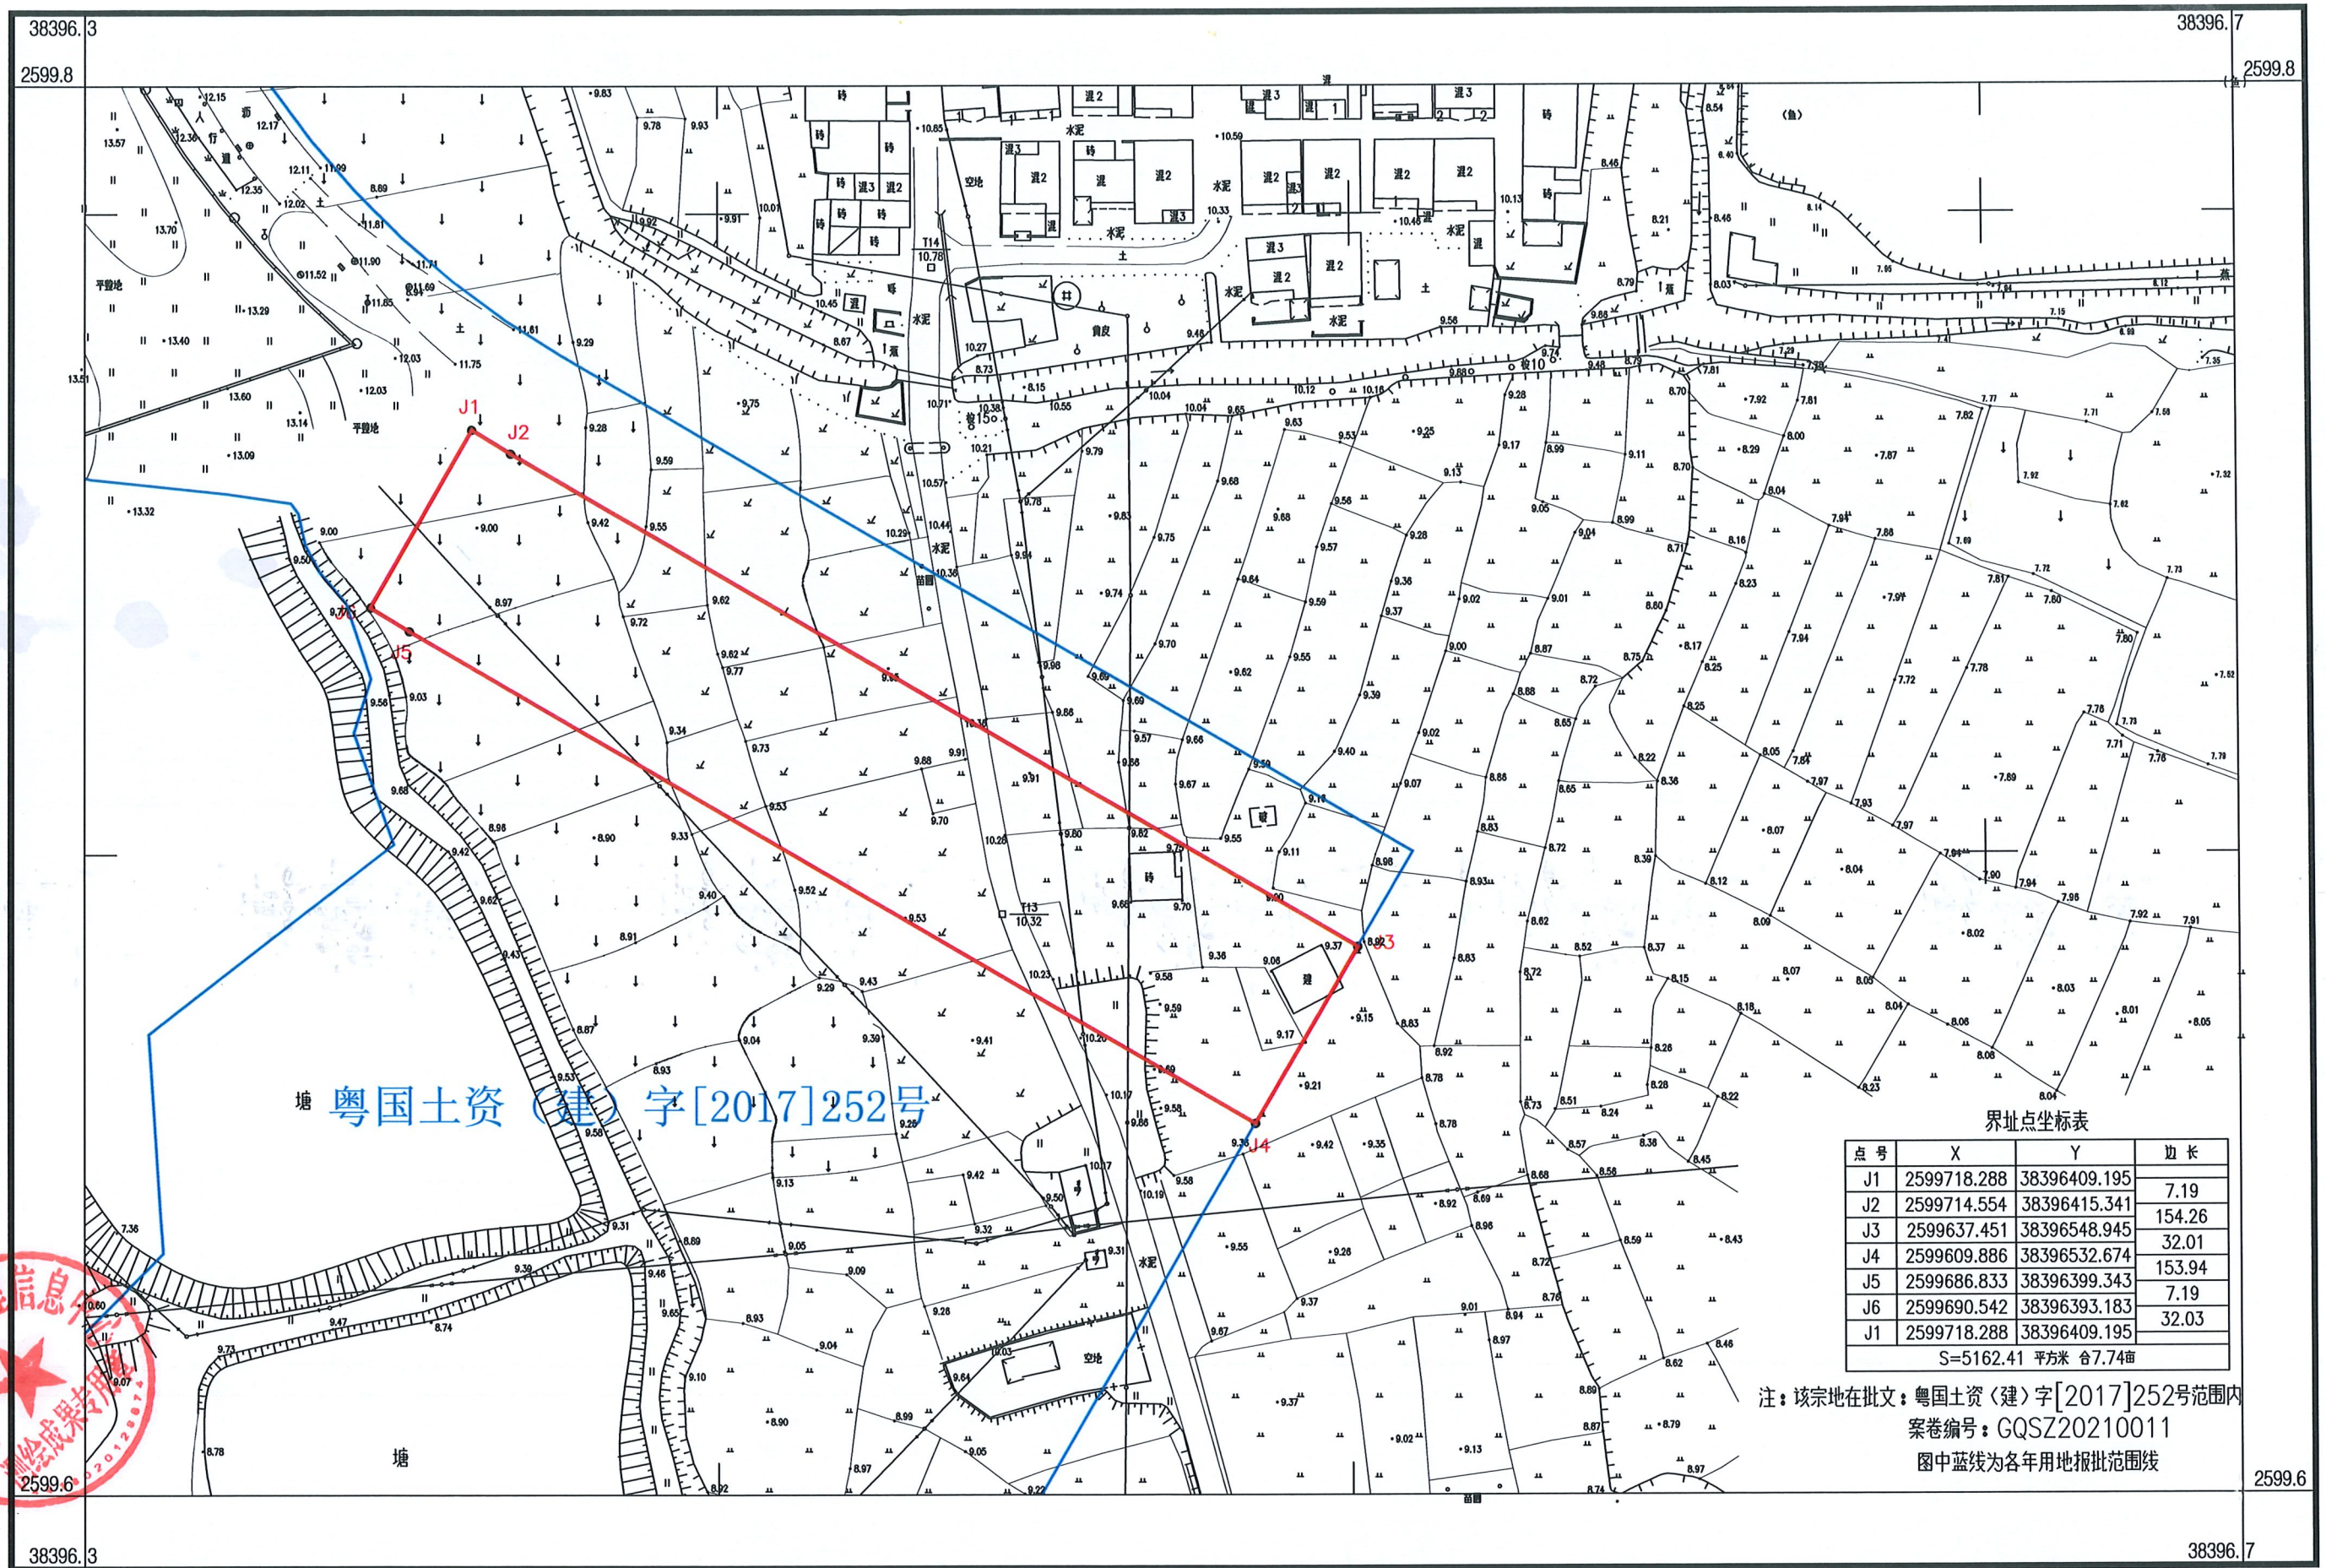

测量员：龙 聪  
绘图员：周中莹  
审核员：孔 明