


清远市银泉南路占用国有土地B3400507号用地平面图

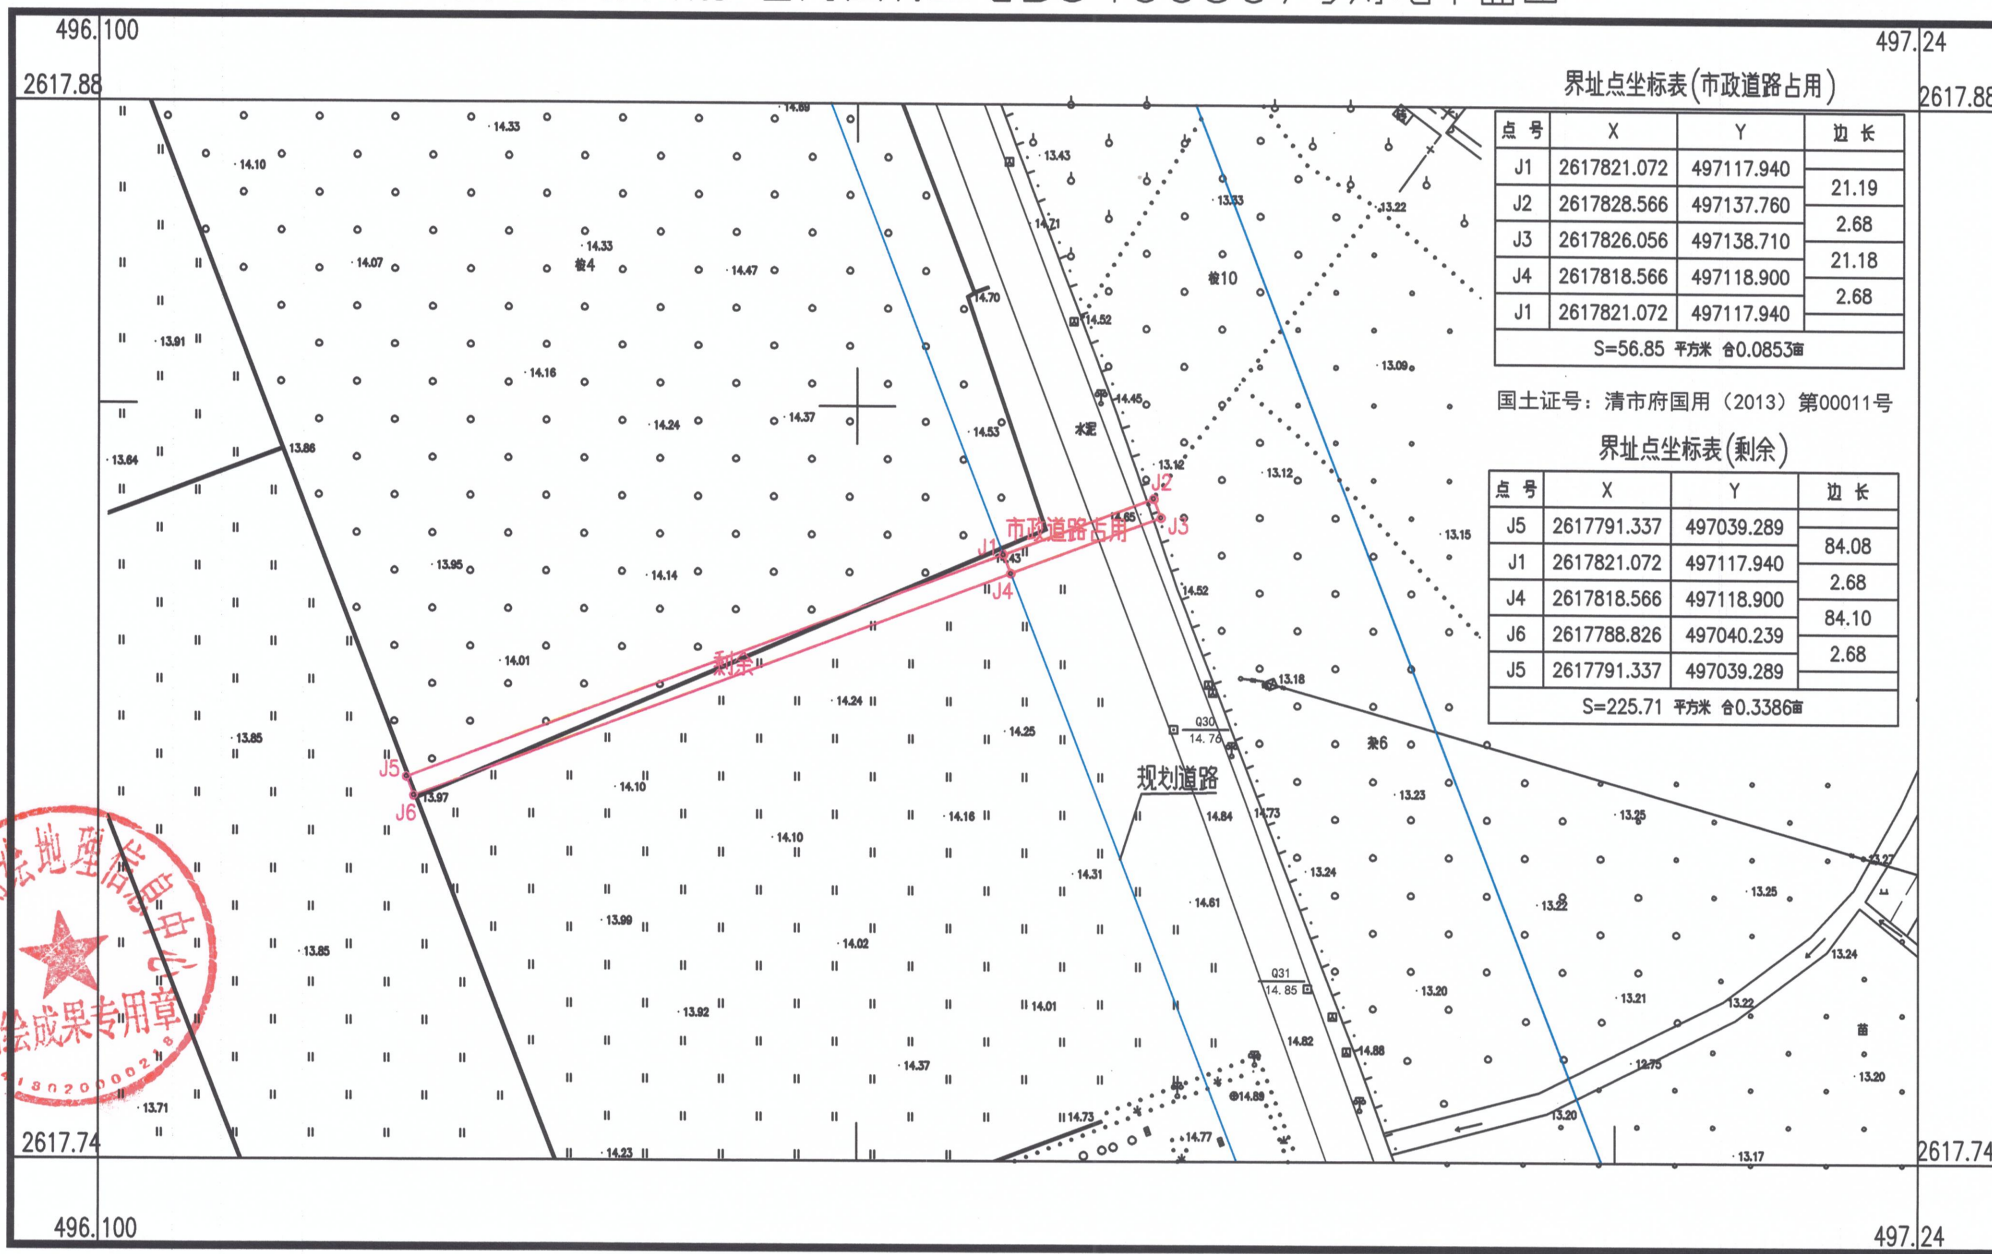

清远市测绘地理信息中心
成果专用章
180200002

2017年5月数字化成图
清远市区统一坐标体系。
2007年版图式

1:1000

测量员：孔明
绘图员：田野
检查员：周永林